
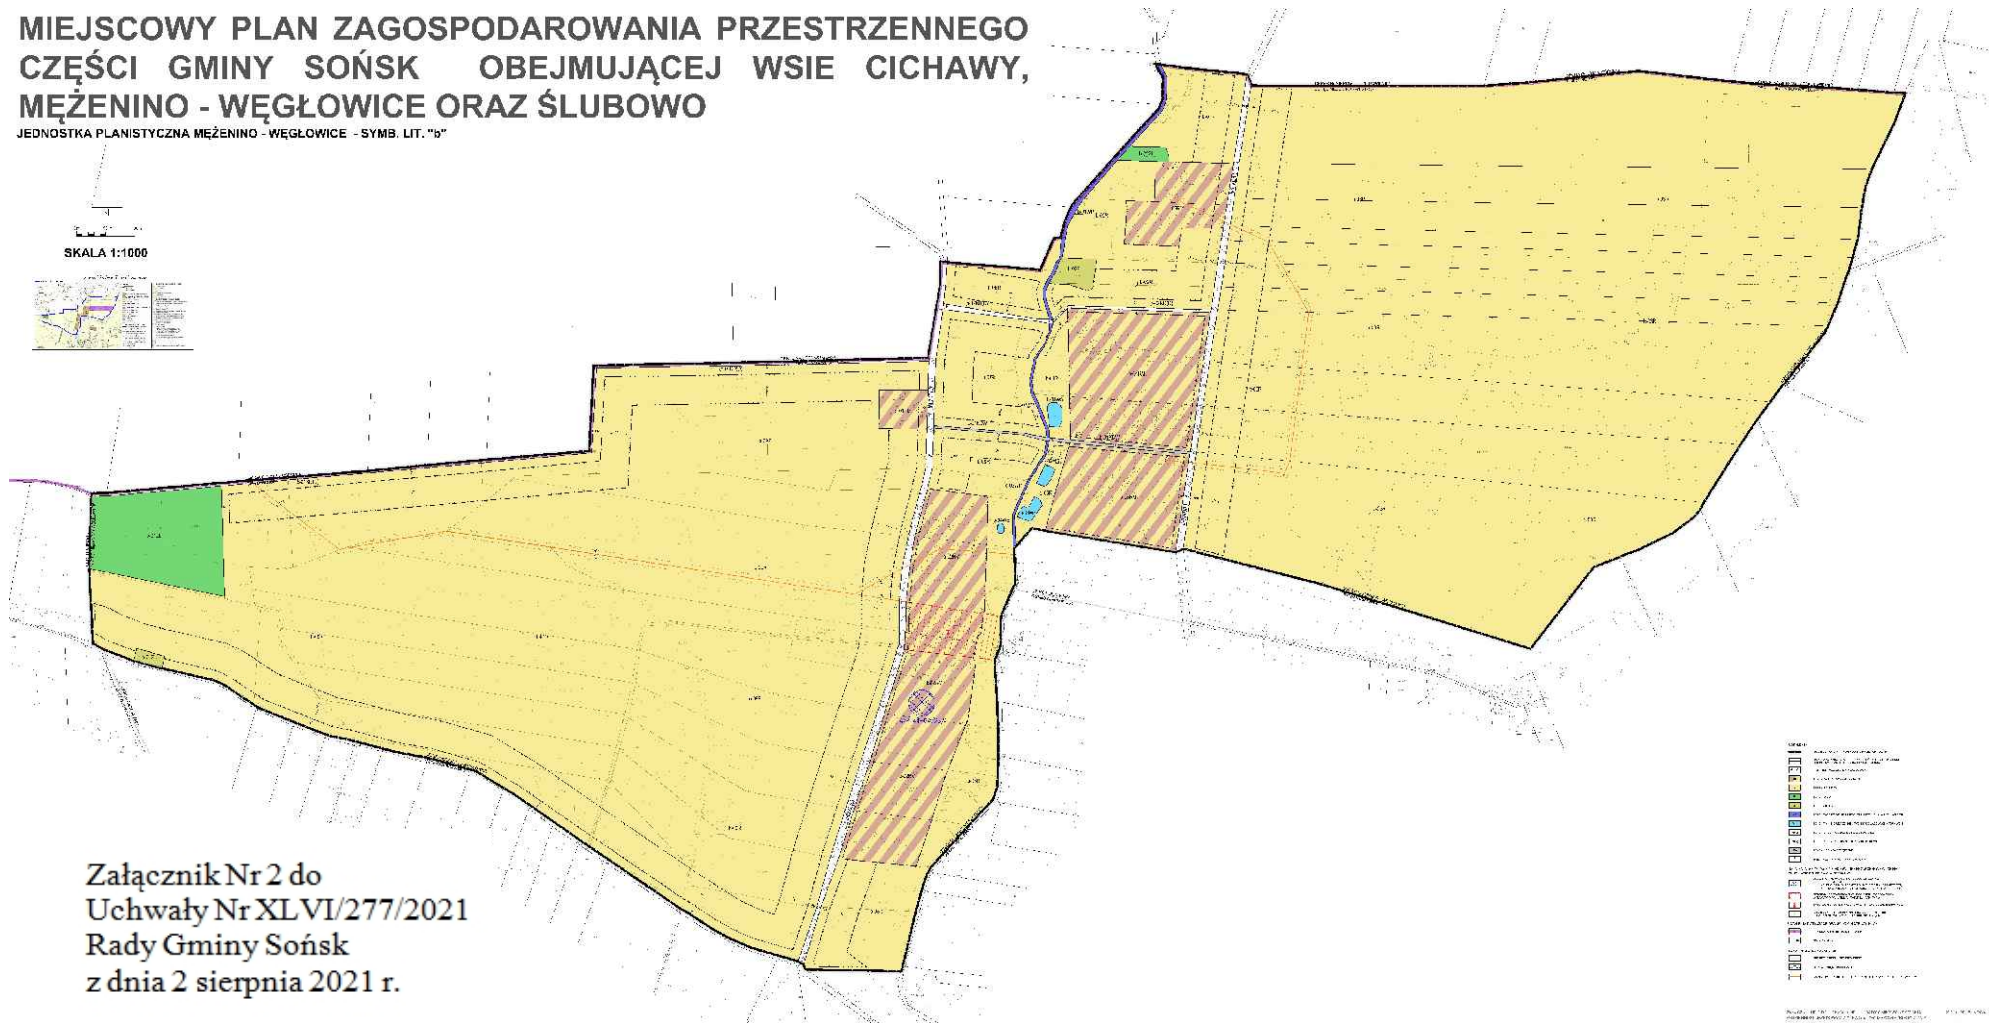


MIEJSOWY PLAN ZAGOSPODAROWANIA PRZESTRZENNEGO CZĘŚCI GMINY SOŃSK OBEJMUJĄCEJ WSIE CICHAWY, MĘŻENINO - WĘGŁOWICE ORAZ ŚLUBOWO

JEDNOSTKA PLANISTYCZNA MĘŻENINO - WĘGŁOWICE - SYMB. LIT. "b"

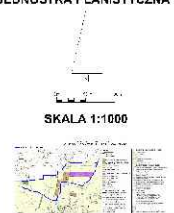

Załącznik Nr 2 do
Uchwały Nr XLVI/277/2021
Rady Gminy Sońsk
z dnia 2 sierpnia 2021 r.